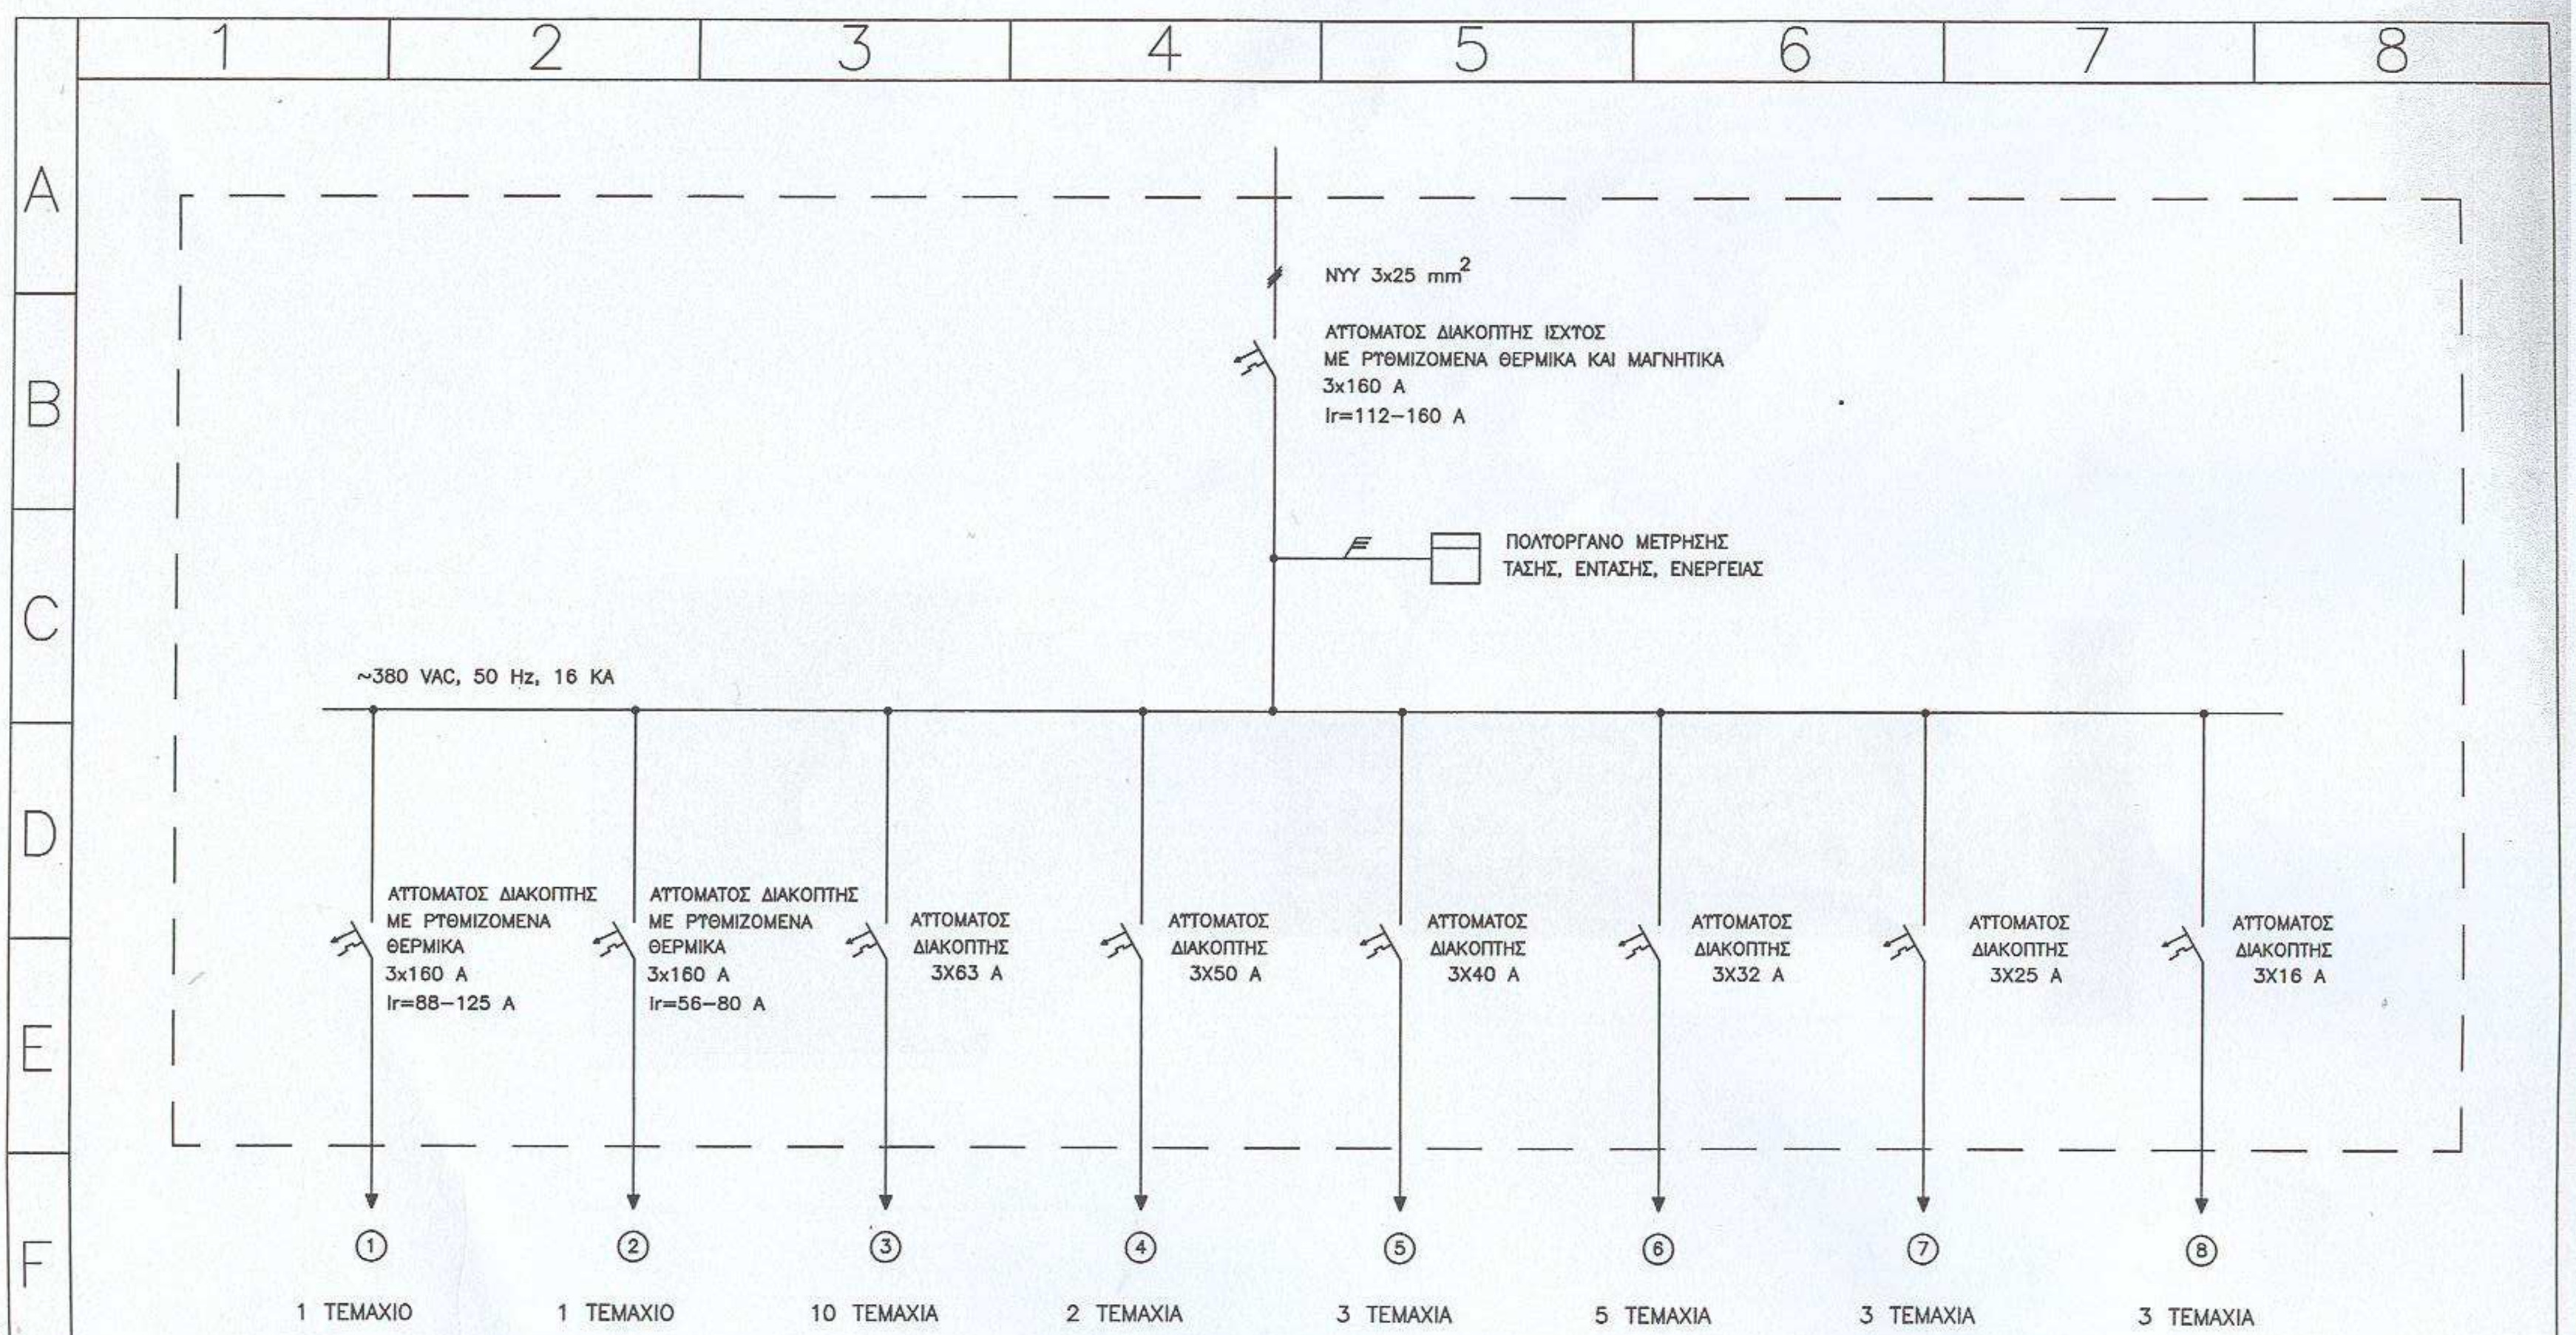

ΑΝΑΧΩΡΗΣΕΙΣ

	REV	DATE	DESIGNED	CHECKED	APPROVED
c					
b					
a		25.09.12			

ΝΕΟ ΜΟΝΟΓΡΑΜΜΙΚΟ ΣΧΕΔΙΟ
ΥΠΟΣΤΑΘΜΟΥ ΚΤΙΡΙΟΥ ΑΔΕΛΦΩΝ ΝΟΣΟΚΟΜΩΝ

Γ.Ν.Ν.Θ.Α.
"Η ΣΩΤΗΡΙΑ"

Ν.Ν.Θ.Α

PAGE: 00